


Nordansicht

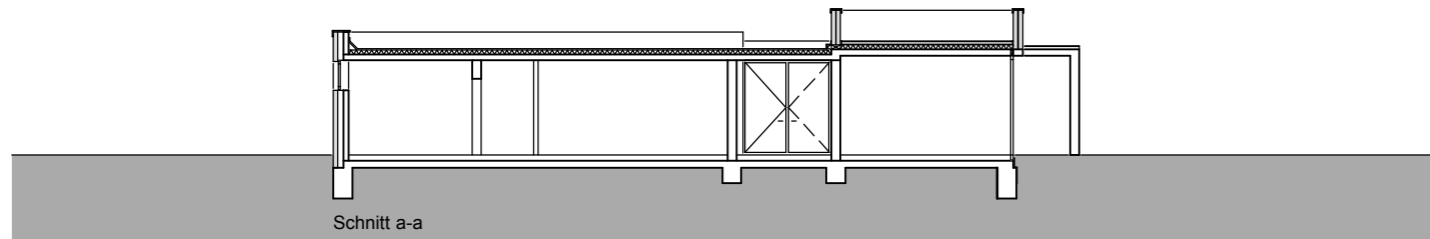

Schnitt a-a

Neubau eines Umkleide- u. Betriebs-  
gebäudes für SV Borussia Emsdetten  
Emsdetten, Rheiner Str. 210

#### Vorentwurfsplanung

Bauherr: Stadt Emsdetten  
Am Markt 1  
48282 Emsdetten

Planung: Architekturbüro Wähning  
Borghorster Str. 51  
48282 Emsdetten  
Tel.: 02572/4093  
Fax: 02572/7385

Ansicht, Schnitt  
Datum: 05.06.2008

M 1:200  
0824